

mee AG

Steganlage für Eventschiff

3183-300
Steganlage, Stegzugang Treppe
Situationen, Schnitte

Projektphase	Bewilligung		
Massstab	1:100, 1:50, 1:20		
Planformat	52 / 116		
Dateipfad	R:\3183\AutoCAD\3183_300		
Erstellt	Gezeichnet	Datum	Geprüft
Rev. A	PE TT	25.10.2018	ES
Rev. B			
Rev. C			

Stadt: Kurath & Partner AG, Birmensdorf, Schweiz | 051 211 21 11 | 051 211 21 12 | 051 211 21 13 | 051 211 21 14 | 051 211 21 15
 Niederlassung Zug: Poststrasse 1, 6301 Zug, 041 710 41 81

Grundlagen

Grundbuchplan	16.01.2018	Lukas Domeisen AG	LV95
Hub-Podest	27.09.2018	Landolt Engineering AG	

Legende


- Bestand
- Abbruch
- Projekt

Projektverfasser:	Bauherrschaft:	Grundigentümer:
Staubli, Kurath & Partner AG	mee AG	Stadt Rapperswil-Jona


Ort, Datum	Ort, Datum	Ort, Datum

Unterschrift	Unterschrift	Unterschrift


Situation 1:1000

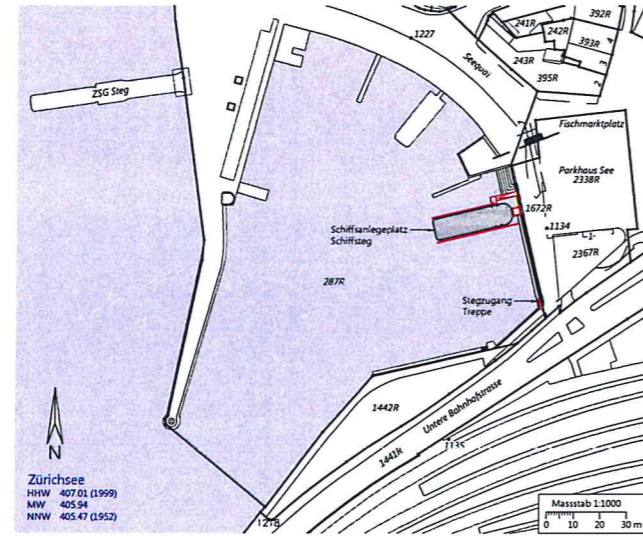


Situation 1:100

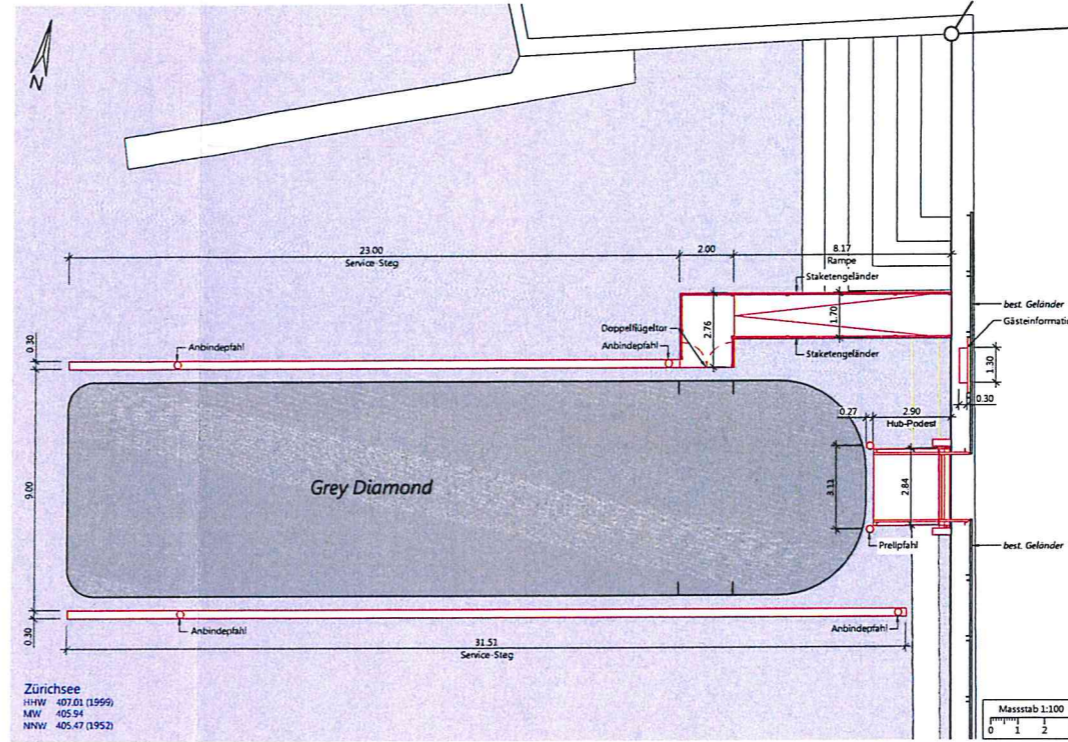


Situation 1:50
- Stegzugang Treppe

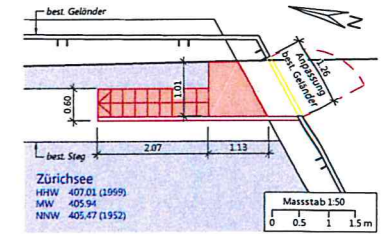

Schemaschnitt 1:20
- Servicesteg

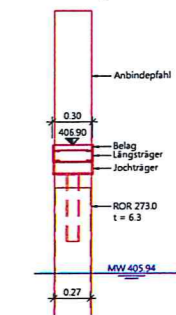

Schemaschnitt 1:50

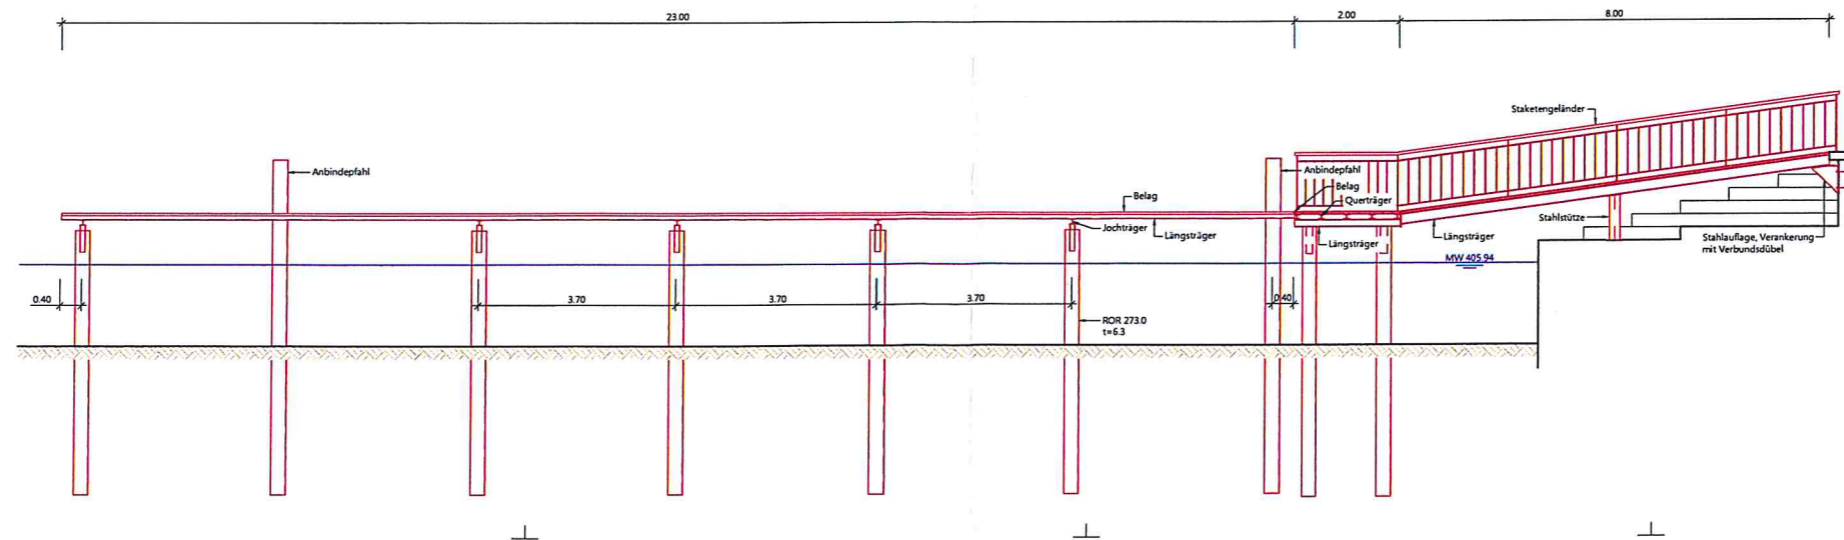

Schnitt 1:50
- Ansicht Hub-Podest

